




plattegrond woning
schaal 1: 50

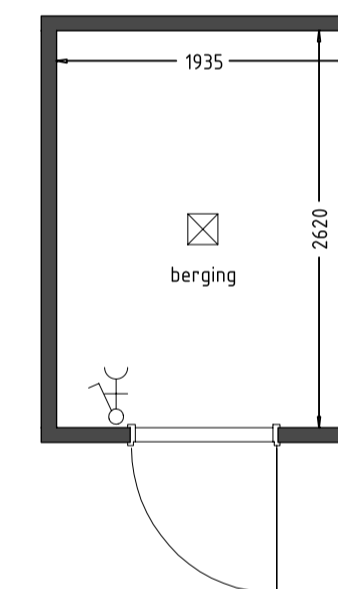

plattegrond berging,
in onderbouw
schaal 1: 50

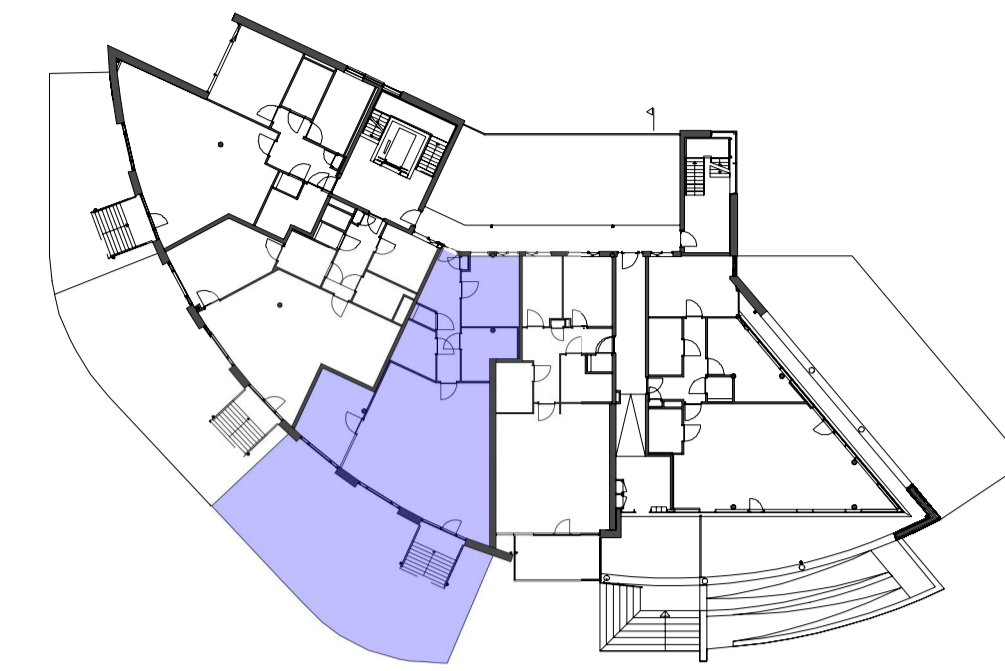

begane grond
schaal 1: 450

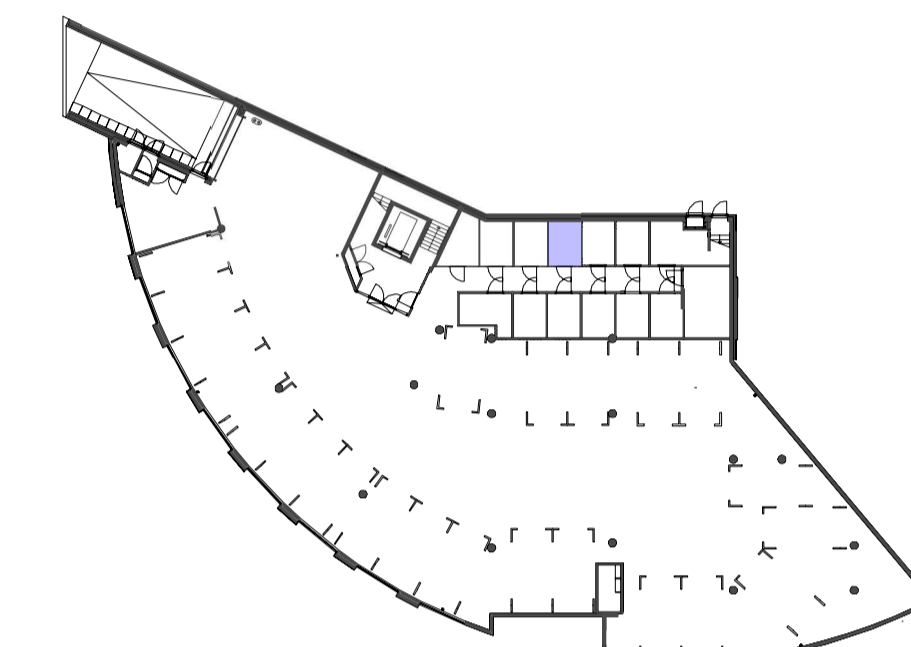

kelder (berging+parkeerplaats)
schaal 1: 450

renvooi

- | | |
|---|--|
| <ul style="list-style-type: none"> entree woning drukknoop elektrische bel videfoon met deur opener lichtschakelaar, wissel lichtschakelaar, enkel lichtschakelaar, dubbel aansluitpunt f.b.v. plafondlichtpunt aansluitpunt f.b.v. wandlichtpunt wandcontactdoos, enkel, randaarde wandcontactdoos, dubbel, randaarde Perilex wandcontactdoos, 230V batterij gevoede 4 standenschakelaar utp aansluitpunt UTP netwerk th aansluitpunt ruimtethermostaat loze leiding rookmelder mvvt mechanische ventilatie toevoer mvva mechanische ventilatie afvoer | <ul style="list-style-type: none"> elektrische radiator WTW unit warmtepomp boiler opstelplaats kooktoestel opstelplaats koelkast opstelplaats wasmachine opstelplaats wasdroger verdelter draai-/kiepraam |
|---|--|



Deze tekening is nauwkeurig en met zorg samengesteld. Kleine wijzigingen in maatvoering, plattegronden, materiaalgebruik en situatie rondom het gebouw alsmede de wijzigingen die nodig zijn om te voldoen aan overheidsvoorschriften en voorschriften die tijdens de bouw noodzakelijk of gewenst blijken te zijn, worden uitdrukkelijk voorbehouden. De indeling op de situatie tekening van het openbare terrein (wegen, paden, groen, parkeerplaatsen, waterpartijen, verlichting en dergelijke) is aangegeven aan de hand van de laatste bekende gegevens. Wijzigingen hierop vallen buiten de invloedssfeer van de ondernemer. Het is de ondernemer toegestaan om andere dan de aangeduide bouwstoffen toe te passen, mits van overeenkomstige kwaliteit.

De in de tekening weergegeven schakelaars, lichtpunten, overige bedieningselementen, verwarmingselementen, sanitair alsmede eventuele apparatuur zijn bij benadering aangegeven. Aan de plaats en de afmeting hiervan kunnen geen rechten worden ontleend.



BOUWNUMMER 3
verkooptekening

formaat: A1
schaal: 1: 50 - 1: 450
datum: 13/07/2020