
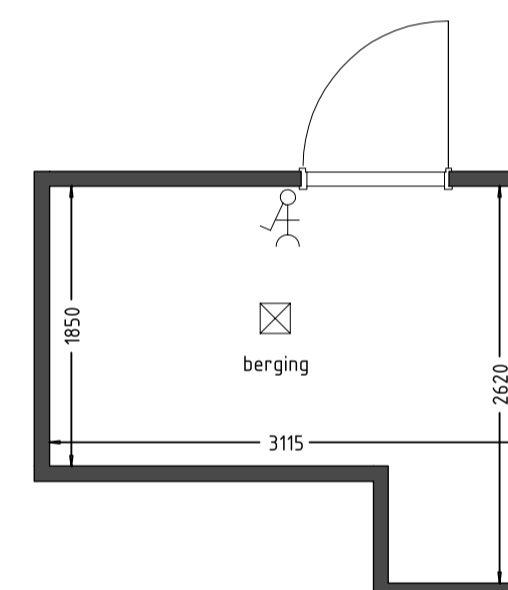
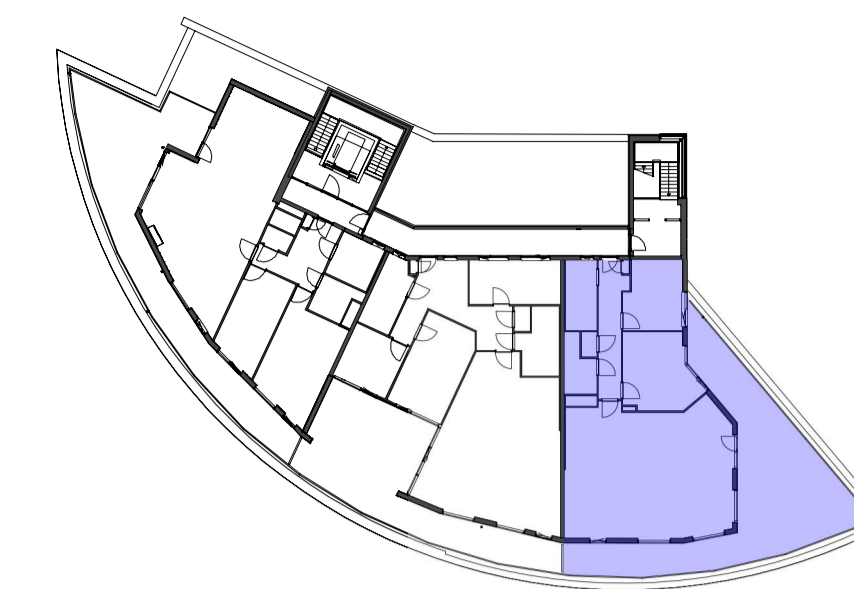



plattgrond woning   
 schaal 1: 50




plattgrond berging,  
 in onderbouw  
 schaal 1: 50



2e verdieping   
 schaal 1: 450

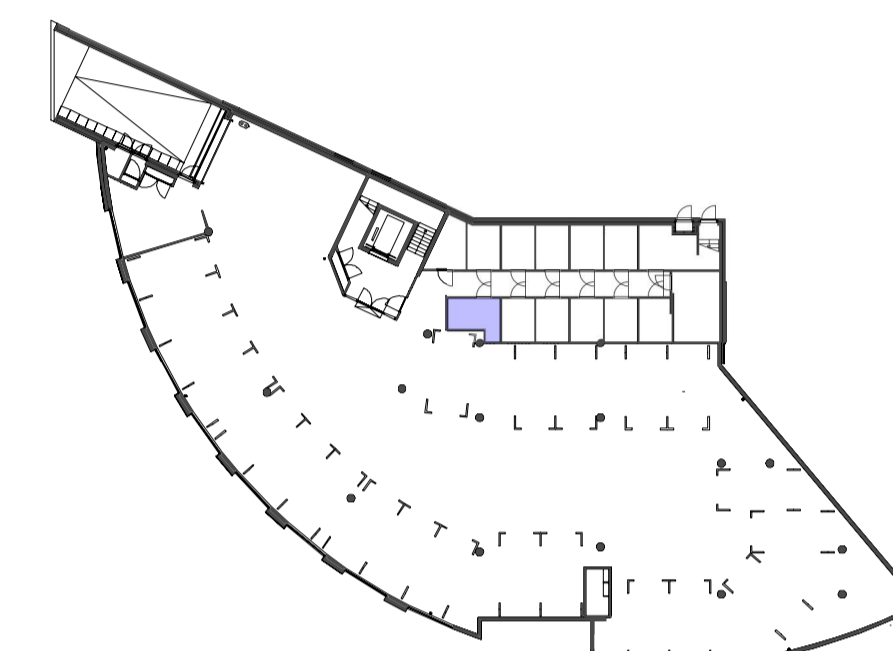

kelder (berging+parkeerplaats)   
 schaal 1: 450

**renvooi**

- |  |  |
|--|--|
|  entree woning                        |  elektrische radiator     |
|  drukknop elektrische bel             |  TW unit                  |
|  videfoon met deur opener             |  warmtepomp               |
|  lichtschakelaar, wissel              |  boiler                   |
|  lichtschakelaar, enkel               |  opstelplaats kooktoestel |
|  lichtschakelaar, dubbel              |  opstelplaats koelkast    |
|  aansluitpunt f.b.v. plafondlichtpunt |  opstelplaats wasmachine  |
|  aansluitpunt f.b.v. wandlichtpunt    |  opstelplaats wasdroger   |
|  wandcontactdoos, enkel, randaarde    |  verdeler                 |
|  wandcontactdoos, dubbel, randaarde   |  draai-/kiepraam          |
|  Perilex wandcontactdoos, 230V        |  |
|  batterij gevoede 4 standenschakelaar |  |
|  aansluitpunt UTP netwerk             |  |
|  aansluitpunt ruimtethermostaat       |  |
|  losse leiding                        |  |
|  rookmelder                           |  |
|  mvt mechanische ventilatie toevoer   |  |
|  mva mechanische ventilatie afvoer    |  |



Deze tekening is nauwkeurig en met zorg samengesteld. Kleine wijzigingen in maatvoering, plattgronden, materiaalgebruik en situatie rondom het gebouw alsmede de wijzigingen die nodig zijn om te voldoen aan overheidsvoorschriften en voorschriften die tijdens de bouw noodzakelijk of gewenst blijken te zijn, worden uitdrukkelijk voorbehouden. De indeling op de situatie tekening van het openbare terrein (wegen, paden, groen, parkeerplaatsen, waterpartijen, verlichting en dergelijk) is aangegeven aan de hand van de laatste bekende gegevens. Wijzigingen hierop vallen buiten de invloedssfeer van de ondernemer. Het is de ondernemer toegestaan om andere dan de aangeduide bouwstoffen toe te passen, mits van overeenkomstige kwaliteit.

De in de tekening weergegeven schakelaars, lichtpunten, overige bedieningselementen, verwarmingselementen, sanitair alsmede eventuele apparatuur zijn bij benadering aangegeven. Aan de plaats en de afmeting hiervan kunnen geen rechten worden ontleend.



**BOUWNUMMER 13**  
 verkooptekening

formaat: A1  
 schaal: 1: 50 - 1: 450  
 datum: 13/07/2020